

Parter

Karta domu 3B


POW. DOMU 93,71 m² + PODDASZE 18,92 m²

DZIAŁKA 327 m²

5 POKOI



LP.	POMIESZCZENIE	POW. UŻYTKOWA
1.	Wiatrołap	3,68 m ²
2.	Pom. gospodarcze	6,55 m ²
3.	Pom. techniczne	2,25 m ²
4.	Łazienka	3,10 m ²
5.	Komunikacja	6,14 m ²
6.	Salon z kuchnią	23,36 m ²
		45,08 m ²

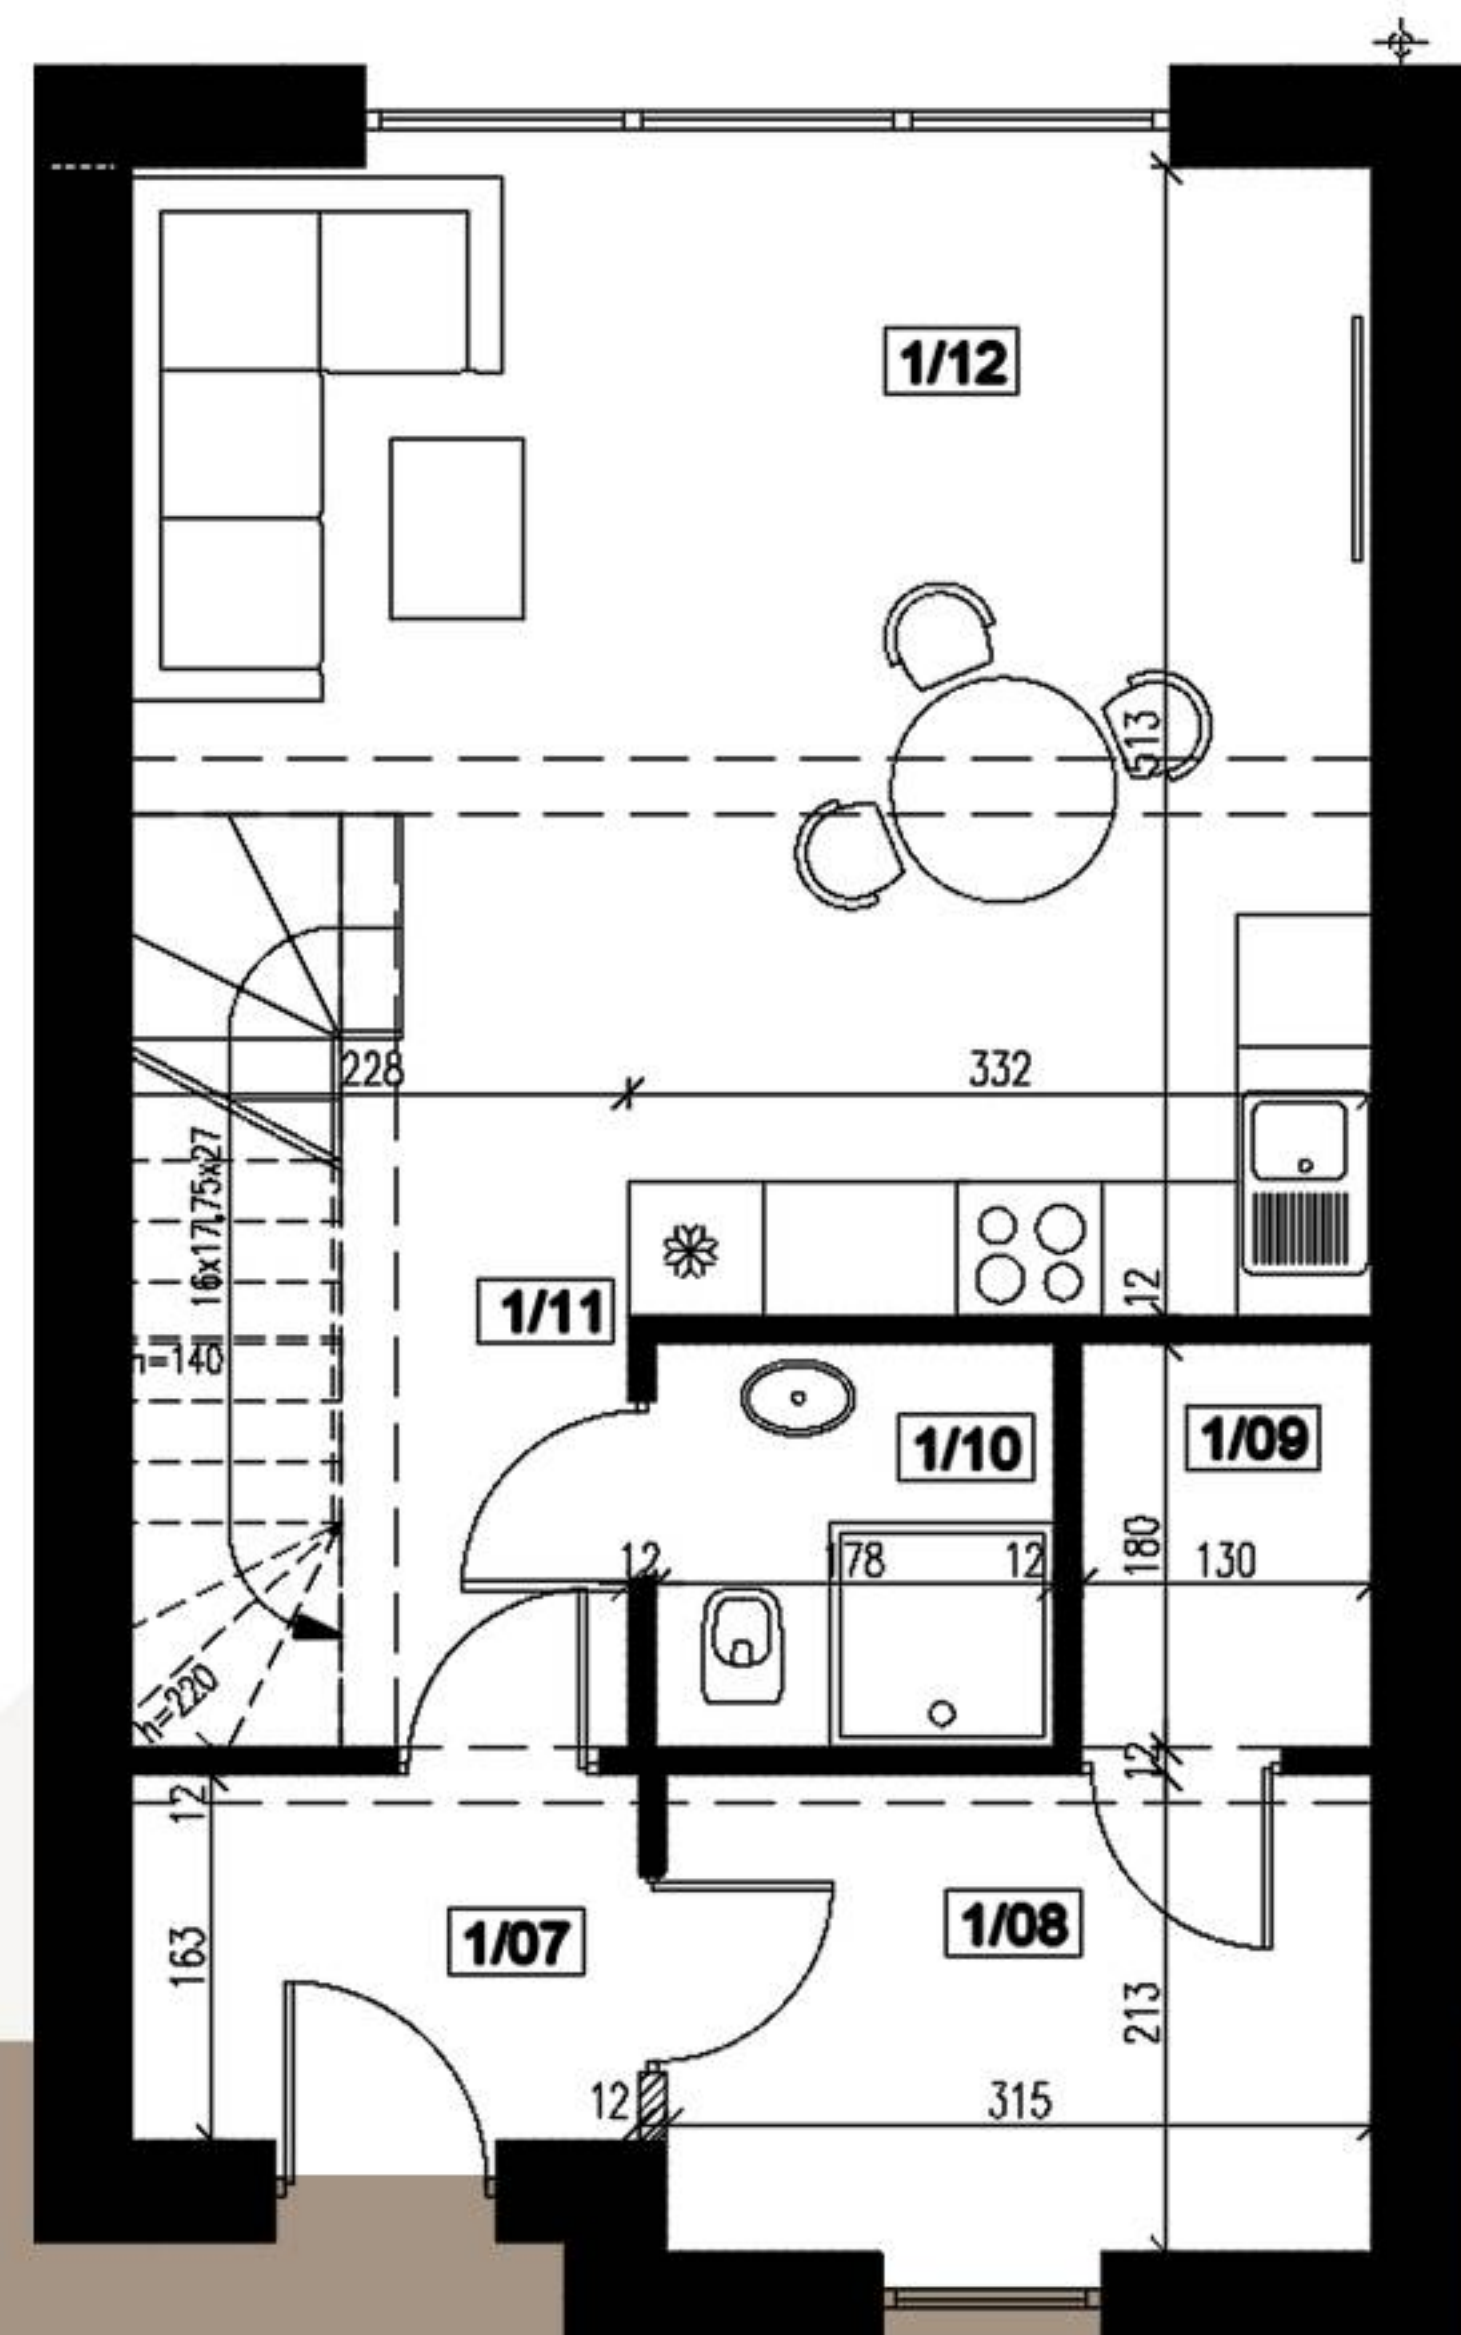

KONTAKT:

biuro@kwiatowygaj.pl
Mateusz Jaskuła (+48) 606 770 467
Rafał Gałka (+48) 698 762 546



Rysunki, wizualizacje i wszelkie informacje oraz dane techniczne zawarte w tej karcie mają charakter poglądowy i nie stanowią oferty handlowej w rozumieniu art.66&1 kodeksu cywilnego.

Piętro

Karta domu 3B


POW. DOMU 93,71 m² + PODDASZE 18,92 m²

DZIAŁKA 327 m²

5 POKOI



LP.	POMIESZCZENIE	POW. PODŁOGI	UŻYTKOWA
1.	Komunikacja	5,31 m ²	5,31 m ²
2.	Pokój	13,99 m ²	13,99 m ²
3.	Łazienka	6,65 m ²	6,65 m ²
4.	Pokój	10,80 m ²	10,80 m ²
5.	Pokój	7,81 m ²	7,81 m ²
6.	Pow. schodów	4,07 m ²	-
		48,63 m ²	44,56 m ²

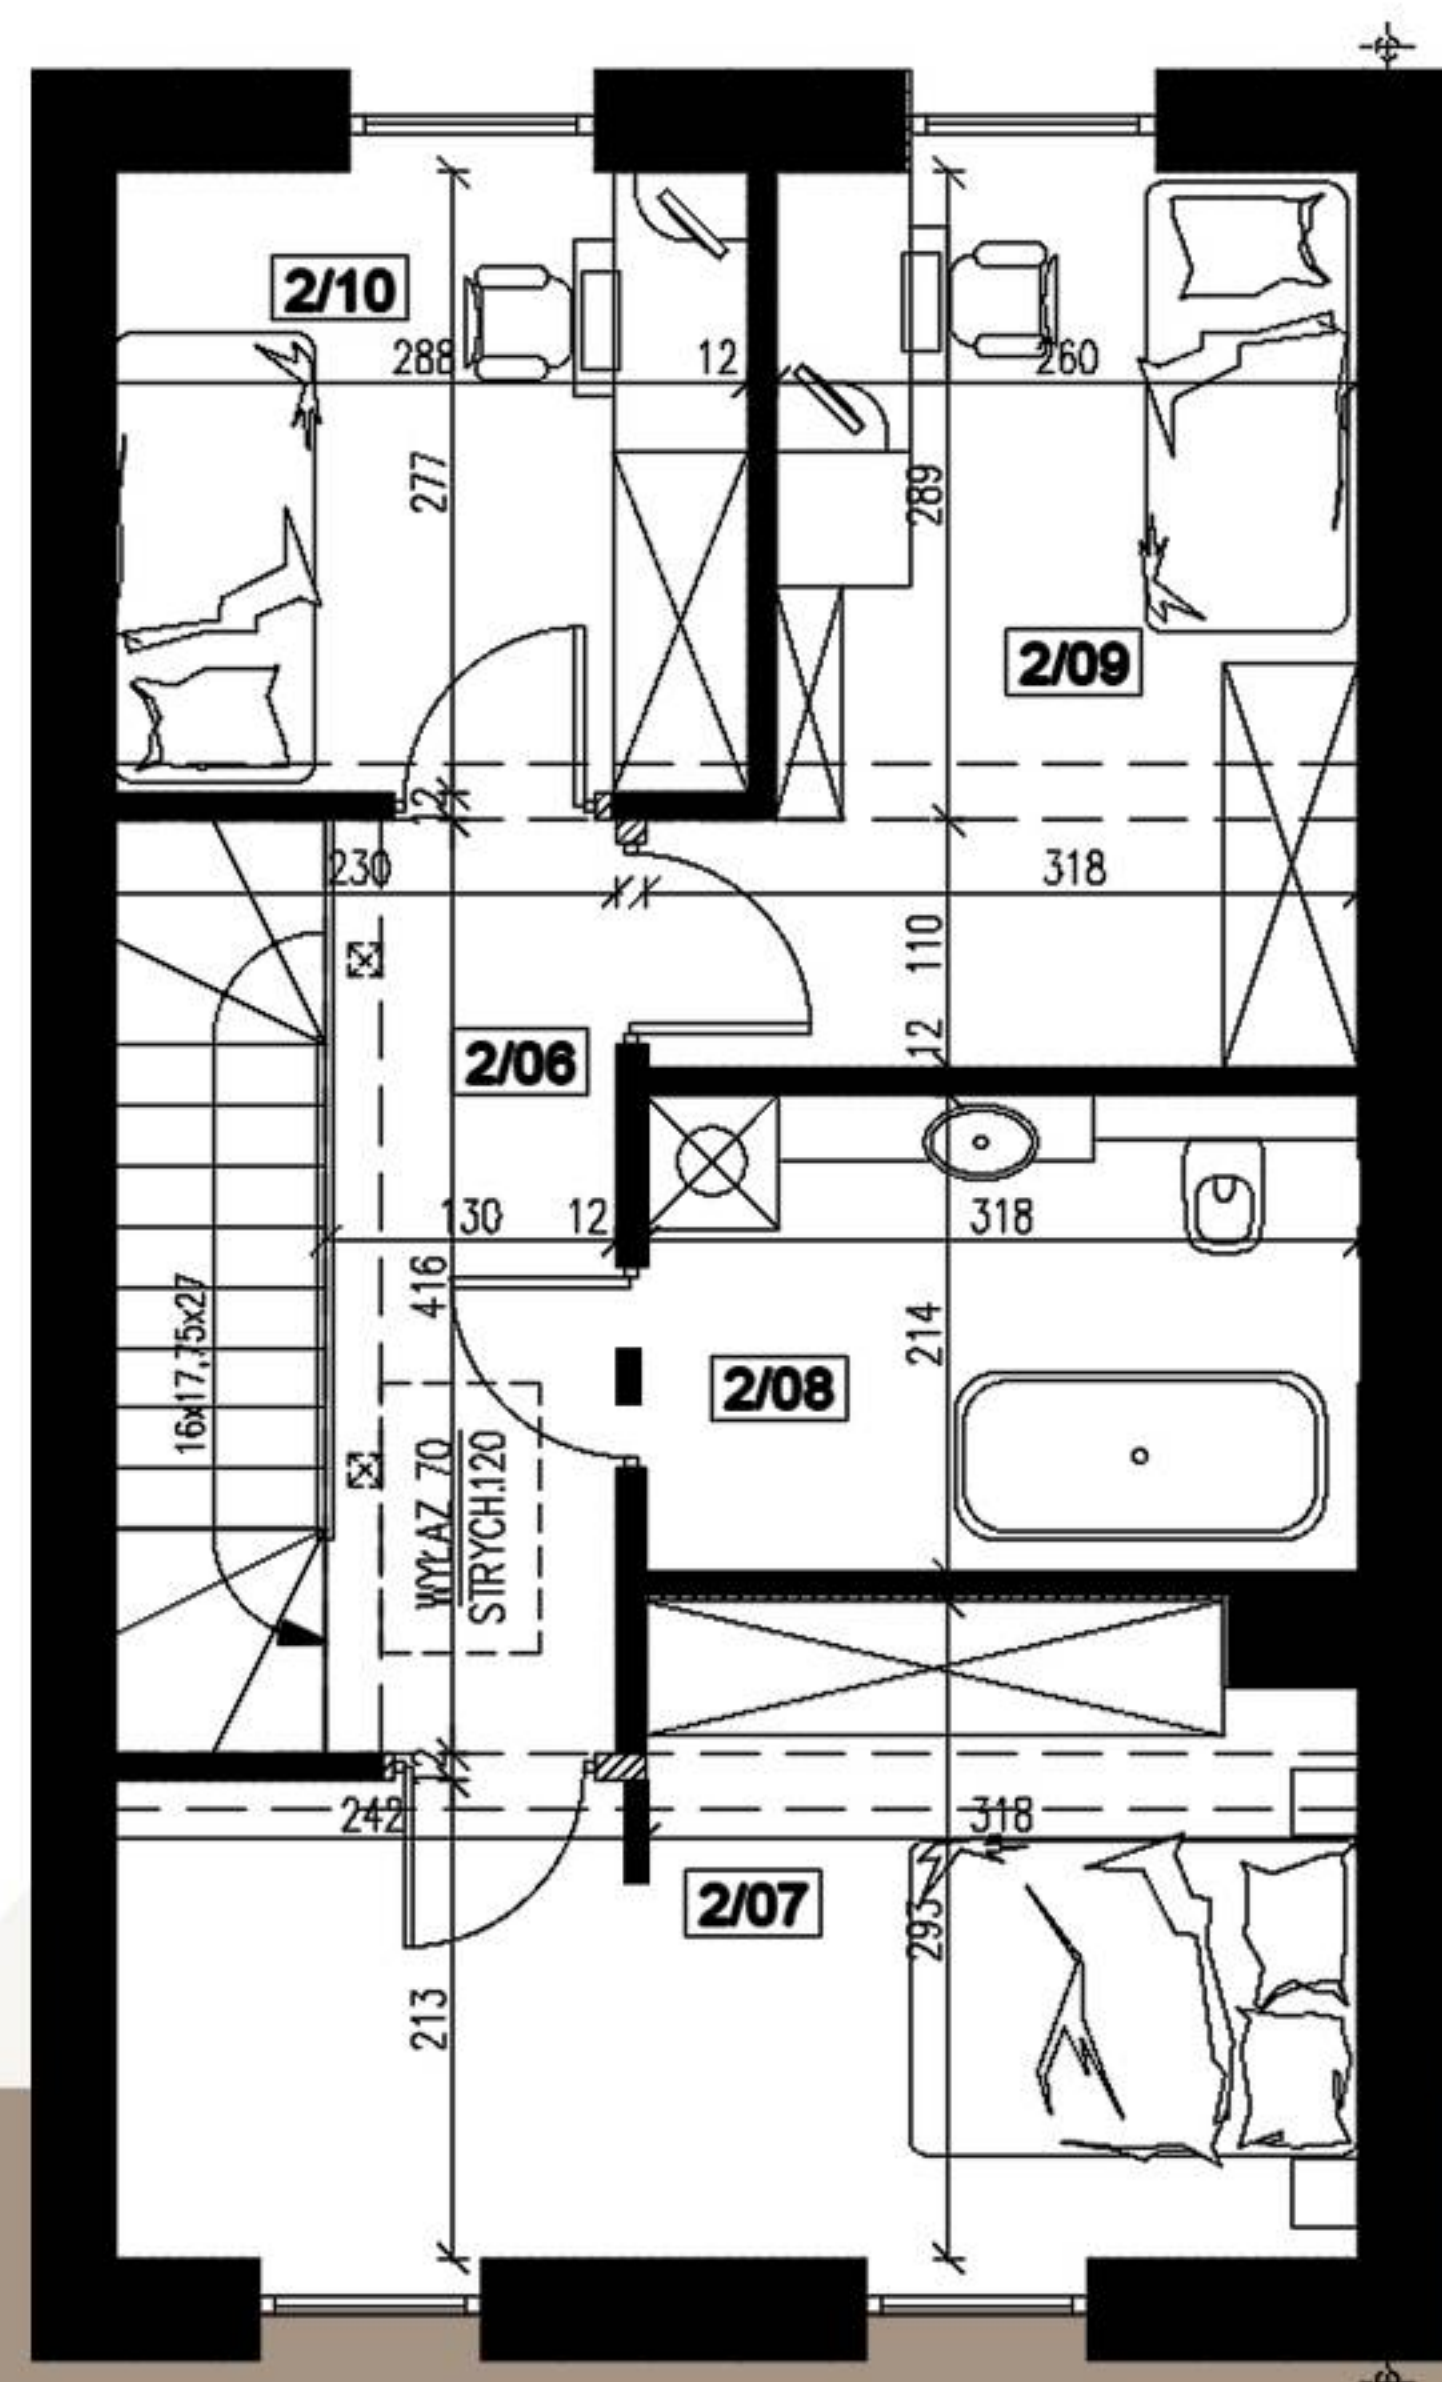

biuro@kwiatowygaj.pl

Mateusz Jaskuła (+48) 606 770 467

Rafał Gałka (+48) 698 762 546

KONTAKT:



Rysunki, wizualizacje i wszelkie informacje oraz dane techniczne zawarte w tej karcie mają charakter poglądowy i nie stanowią oferty handlowej w rozumieniu art.66&1 kodeksu cywilnego.

Poddasze

Karta domu 3B

POW. DOMU 93,71 m² + PODDASZE 18,92 m²


DZIAŁKA

327 m²

5 POKOI



LP.	POMIESZCZENIE	POW. PODŁOGI	UŻYTKOWA
1.	Poddasze	47,23 m ²	18,92 m ²

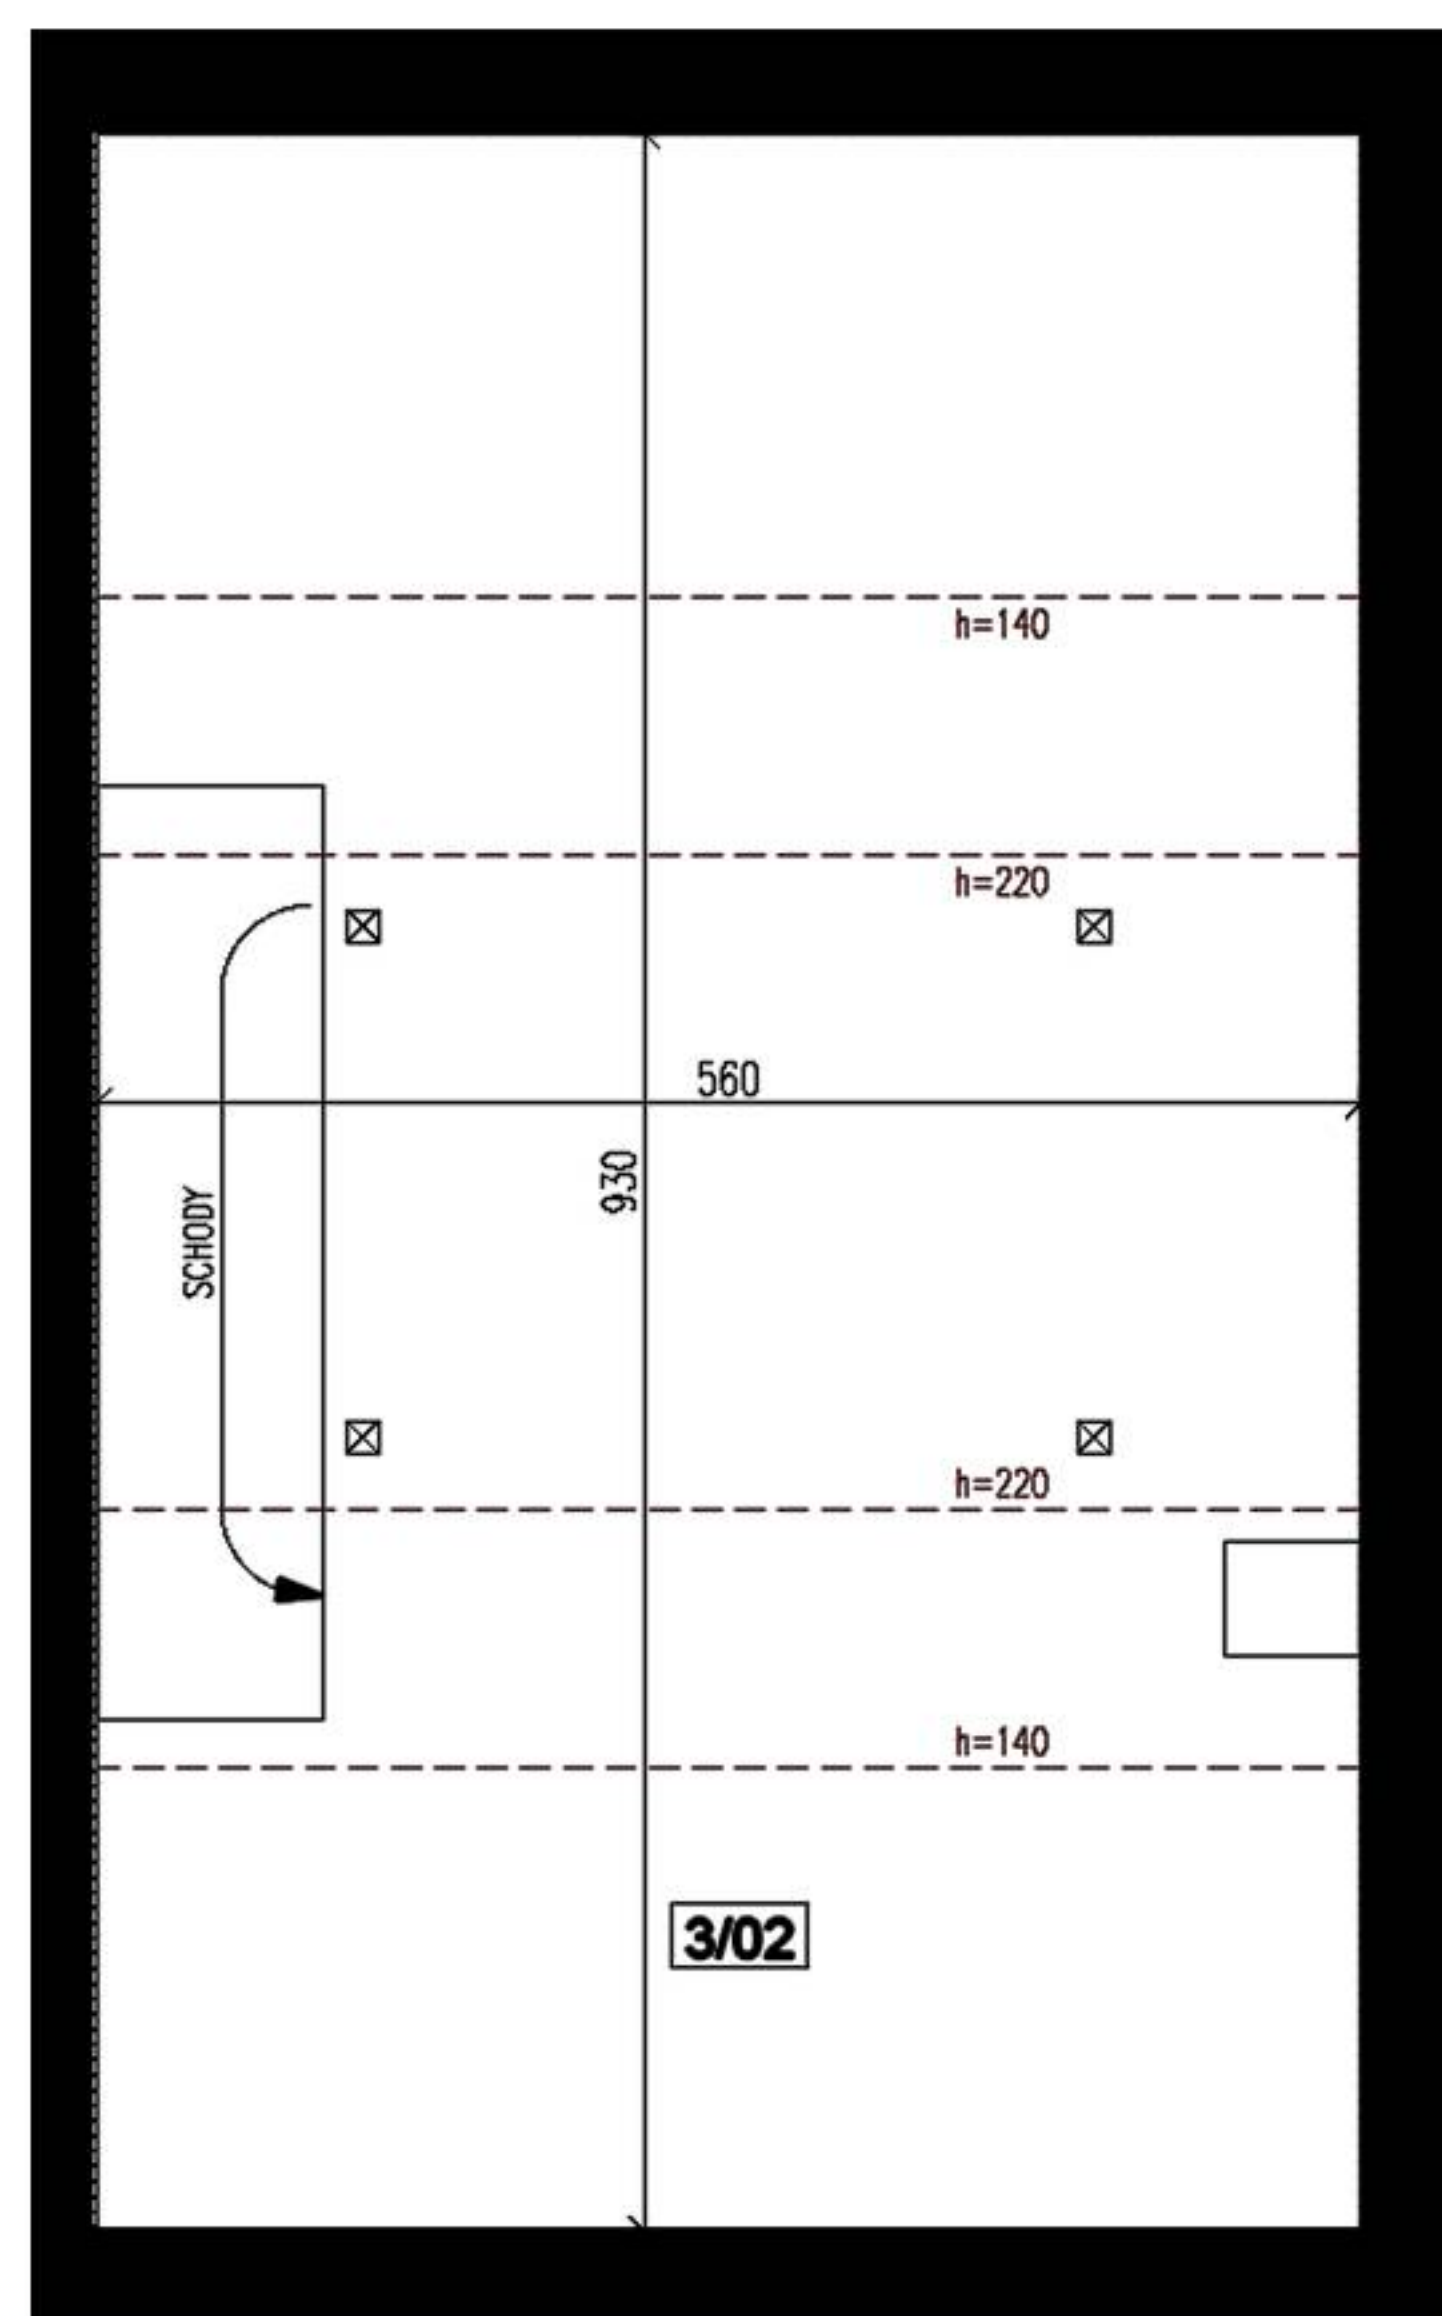

biuro@kwiatowygaj.pl

Mateusz Jaskuła (+48) 606 770 467

Rafał Gałka (+48) 698 762 546

KONTAKT:



Kwiatowy
Gaj

Rysunki, wizualizacje i wszelkie informacje oraz dane techniczne zawarte w tej karcie mają charakter poglądowy i nie stanowią oferty handlowej w rozumieniu art.66&1 kodeksu cywilnego.