

Parter

Karta domu 4B

POW. DOMU 93,71 m² + PODDASZE 18,92 m²

DZIAŁKA 456 m²

5 POKOI

4B




LP. POMIESZCZENIE

POW. UŻYTKOWA

- | | | |
|----|------------------|----------------------|
| 1. | Wiatrołap | 3,68 m ² |
| 2. | Pom. gospodarcze | 6,55 m ² |
| 3. | Pom. techniczne | 2,25 m ² |
| 4. | Łazienka | 3,10 m ² |
| 5. | Komunikacja | 6,14 m ² |
| 6. | Salon z kuchnią | 23,36 m ² |

45,08 m²

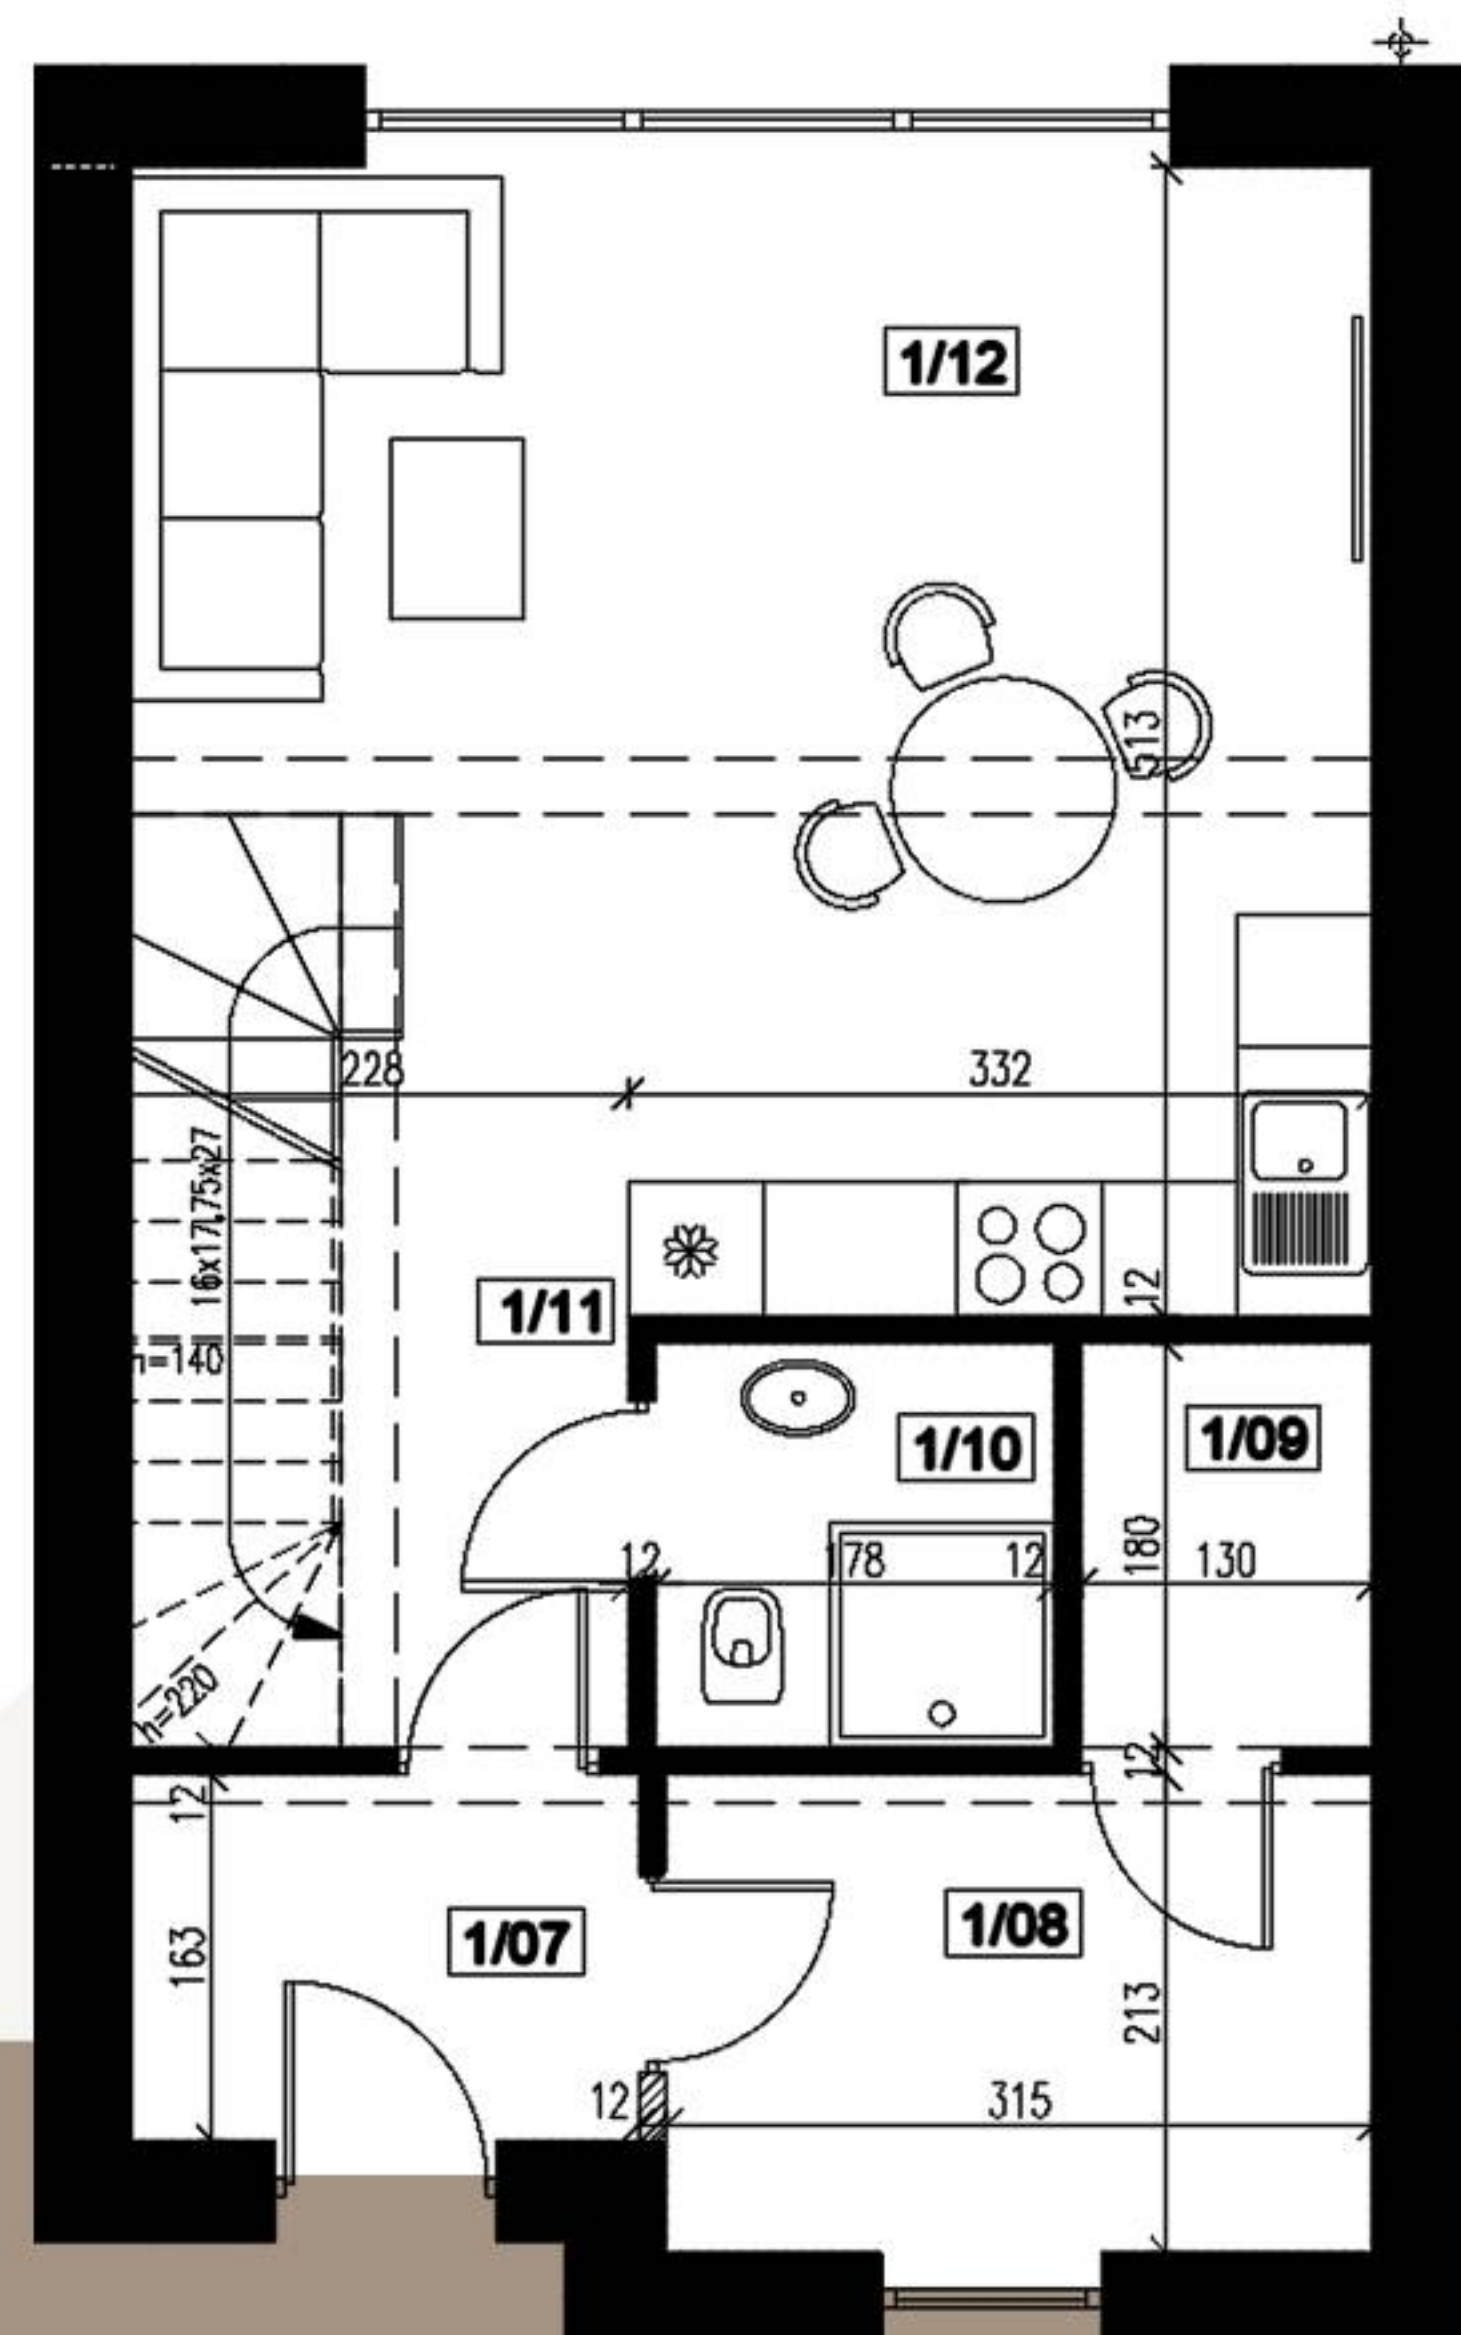

biuro@kwiatowygaj.pl
Mateusz Jaskuła (+48) 606 770 467
Rafał Gałka (+48) 698 762 546

KONTAKT:



Kwiatowy
Gaj

Rysunki, wizualizacje i wszelkie informacje oraz dane techniczne zawarte w tej karcie mają charakter poglądowy i nie stanowią oferty handlowej w rozumieniu art.66&1 kodeksu cywilnego.

Piętro

Karta domu 4B

POW. DOMU 93,71 m² + PODDASZE 18,92 m²


DZIAŁKA 456 m²

5 POKOI

4B



LP.	POMIESZCZENIE	POW. PODŁOGI	UŻYTKOWA
1.	Komunikacja	5,31 m ²	5,31 m ²
2.	Pokój	13,99 m ²	13,99 m ²
3.	Łazienka	6,65 m ²	6,65 m ²
4.	Pokój	10,80 m ²	10,80 m ²
5.	Pokój	7,81 m ²	7,81 m ²
6.	Pow. schodów	4,07 m ²	-
		48,63 m ²	44,56 m ²

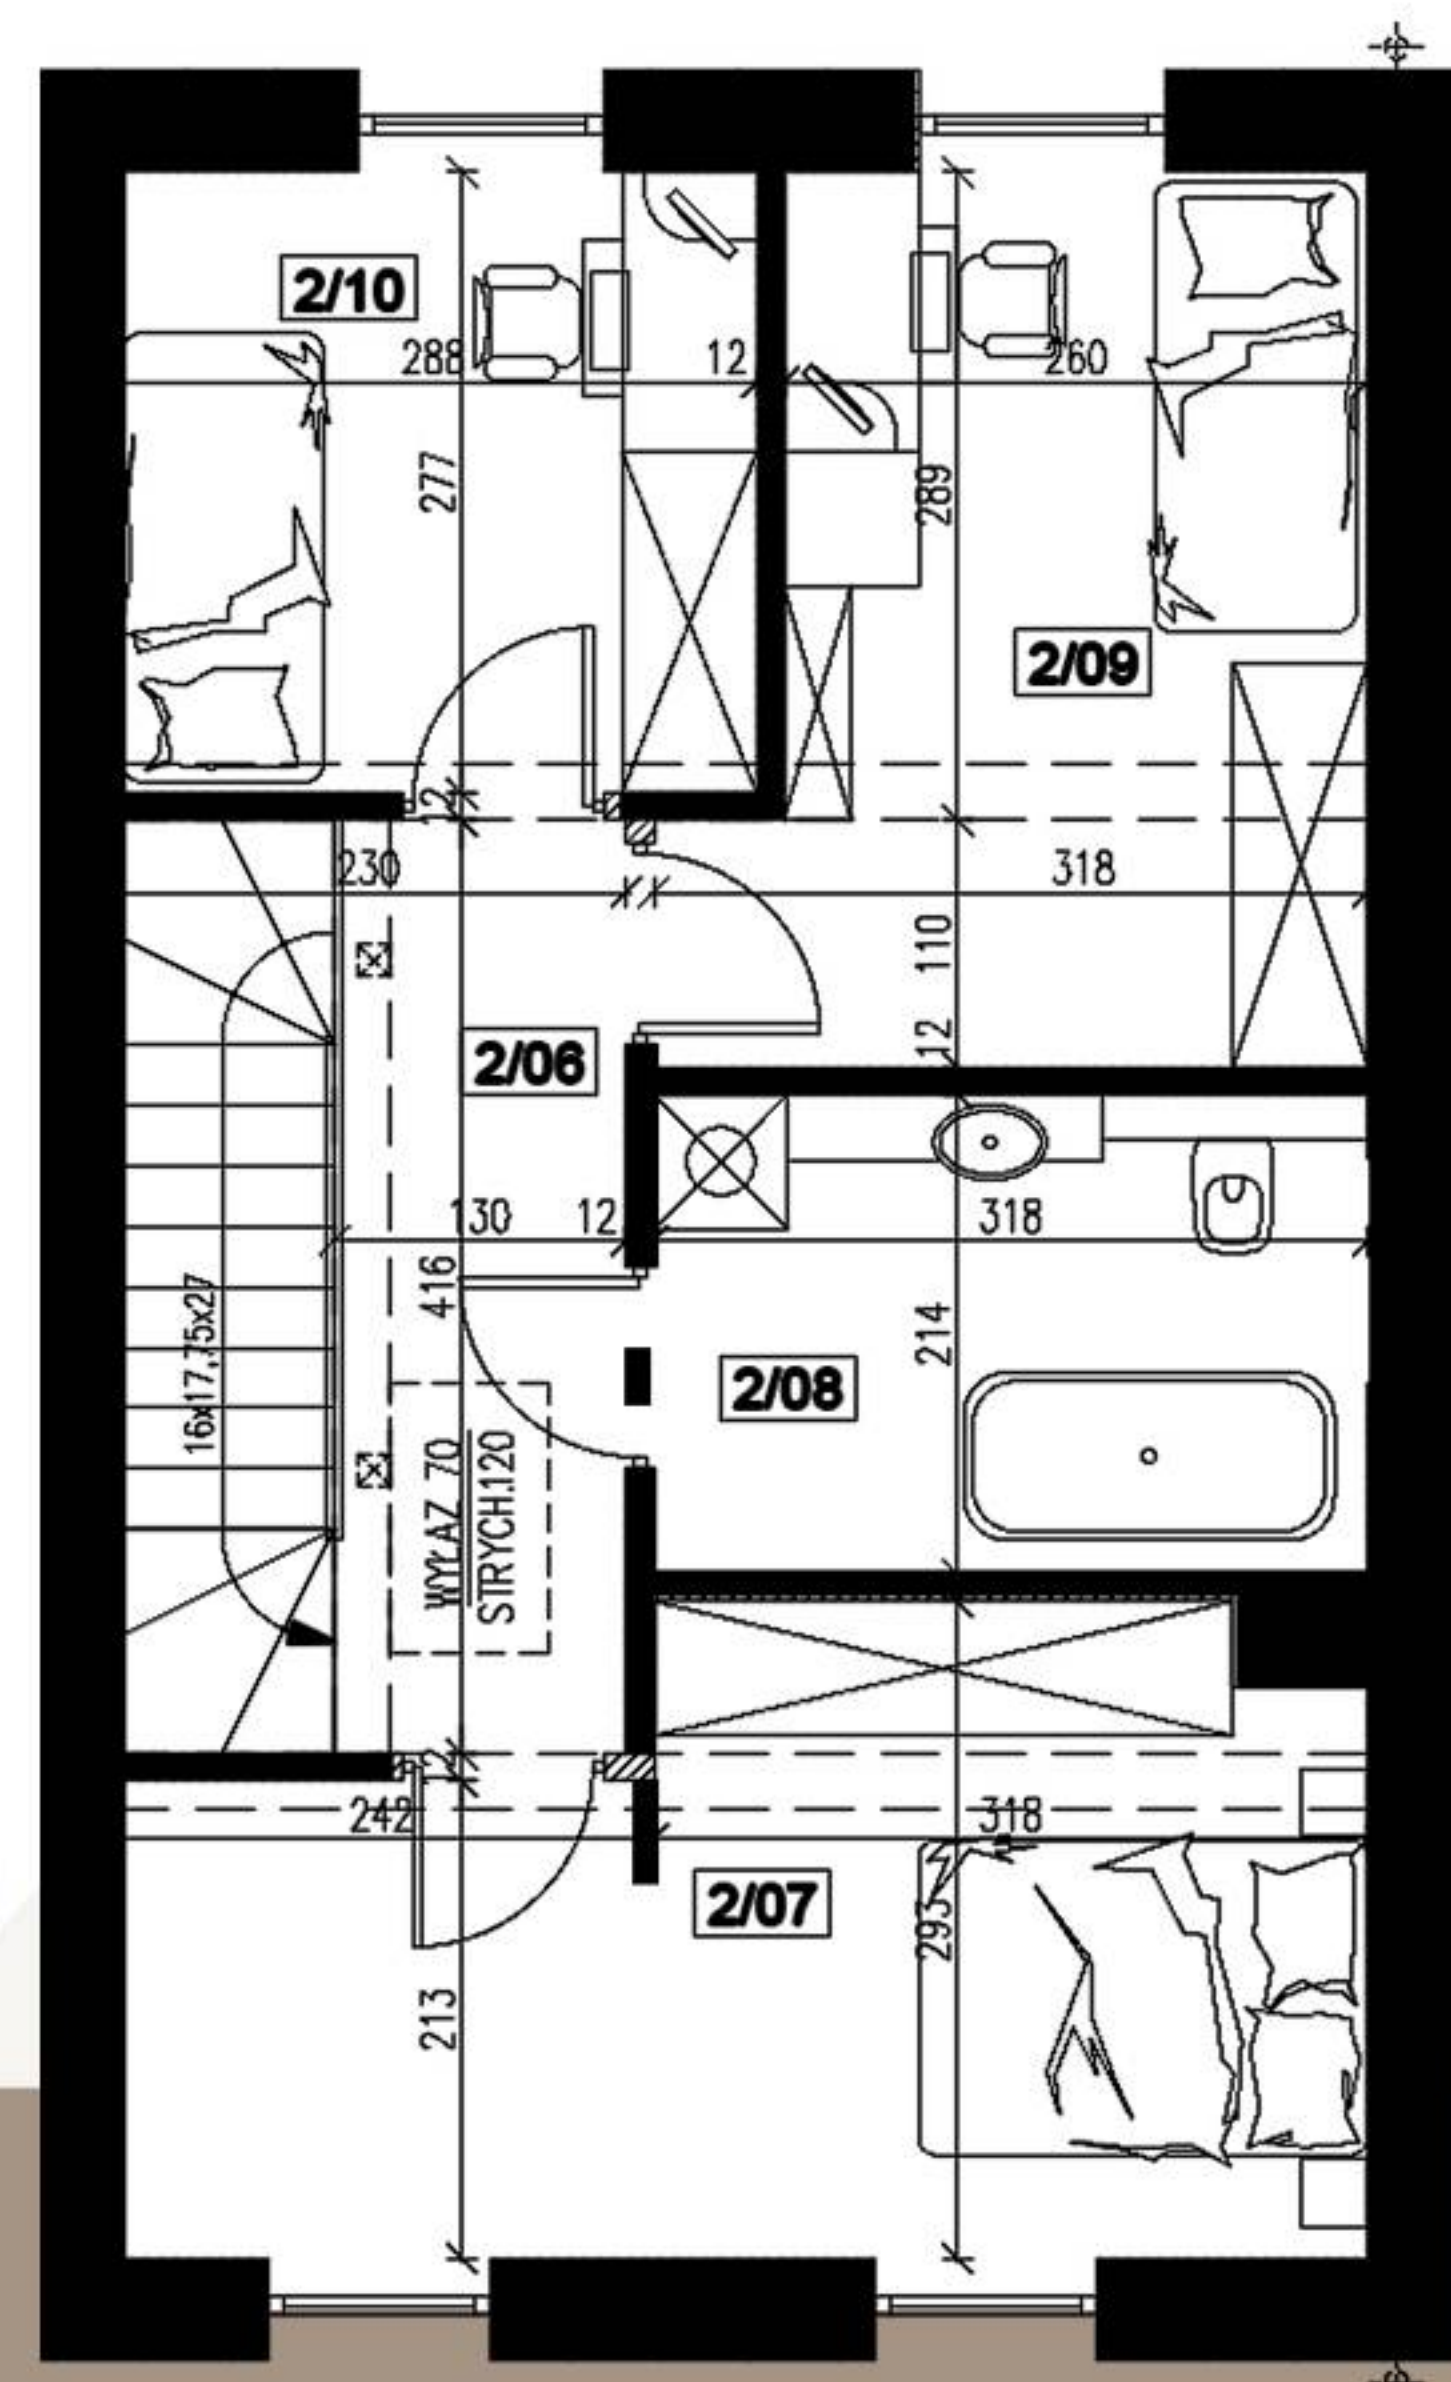

Kwiatowy
Gaj

biuro@kwiatowygaj.pl

Mateusz Jaskuła (+48) 606 770 467

Rafał Gałka (+48) 698 762 546

KONTAKT:



Rysunki, wizualizacje i wszelkie informacje oraz dane techniczne zawarte w tej karcie mają charakter poglądowy i nie stanowią oferty handlowej w rozumieniu art.66&1 kodeksu cywilnego.

Poddasze

Karta domu 4B

POW. DOMU 93,71 m² + PODDASZE 18,92 m²

DZIAŁKA


456 m²

5 POKOI

4B



LP.	POMIESZCZENIE	POW. PODŁOGI	UŻYTKOWA
1.	Poddasze	47,23 m ²	18,92 m ²

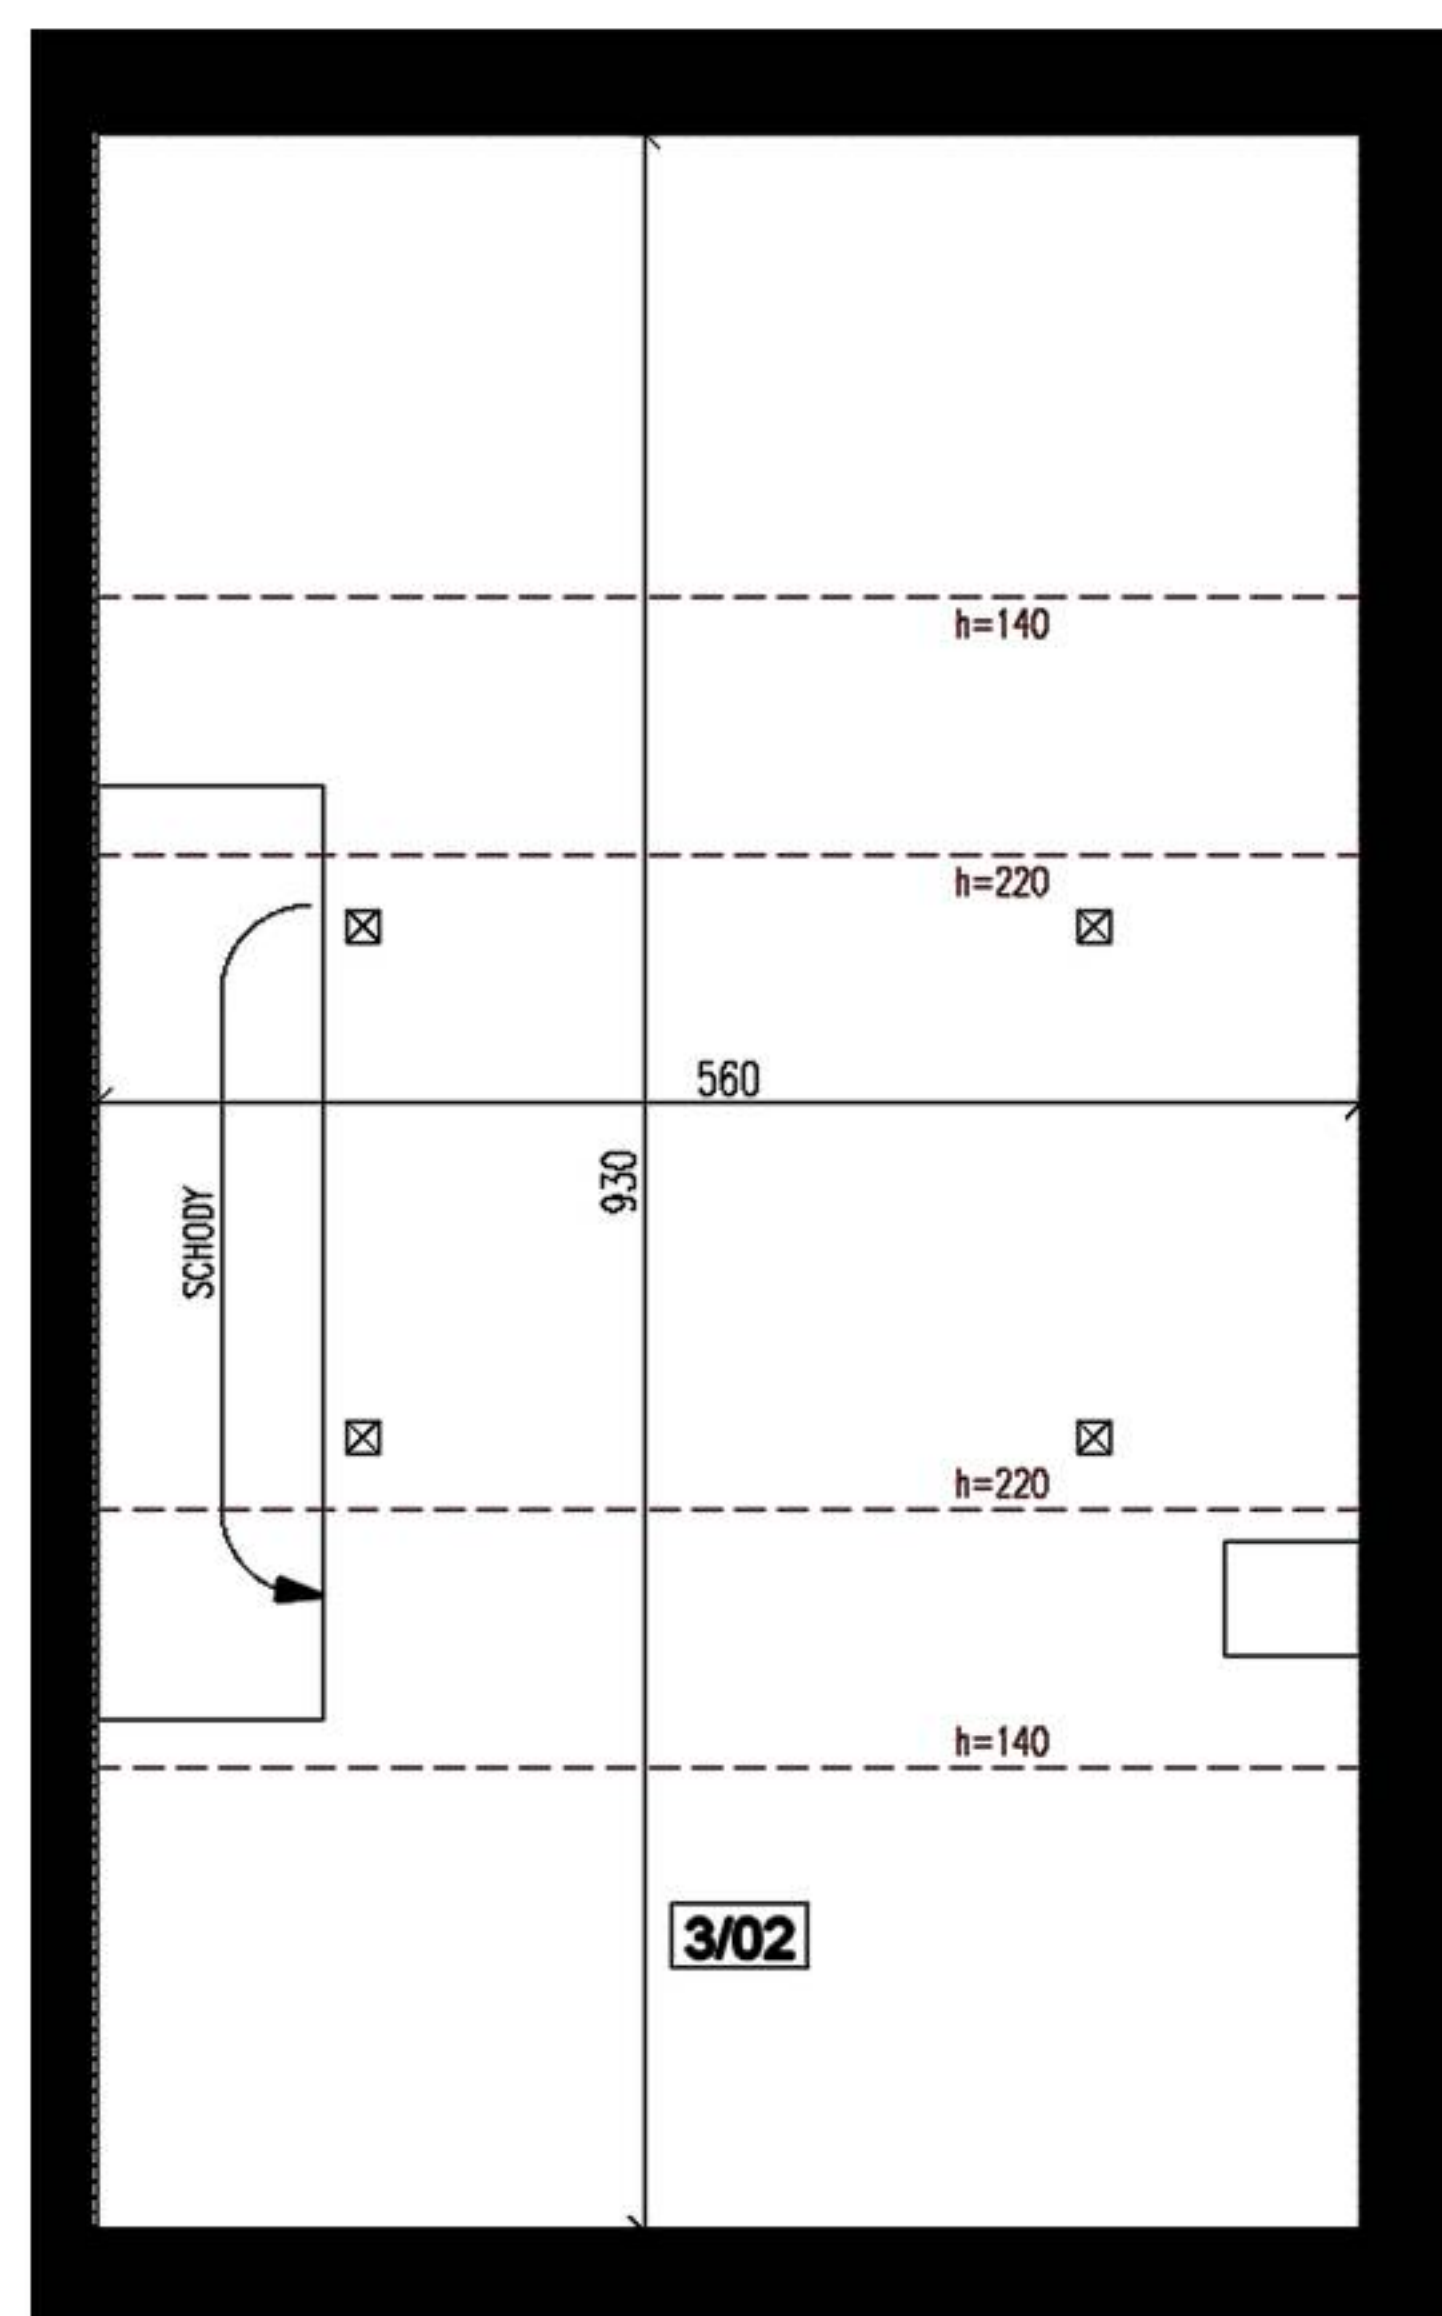

biuro@kwiatowygaj.pl

Mateusz Jaskuła (+48) 606 770 467

Rafał Gałka (+48) 698 762 546

KONTAKT:



Kwiatowy
Gaj

Rysunki, wizualizacje i wszelkie informacje oraz dane techniczne zawarte w tej karcie mają charakter poglądowy i nie stanowią oferty handlowej w rozumieniu art.66&1 kodeksu cywilnego.